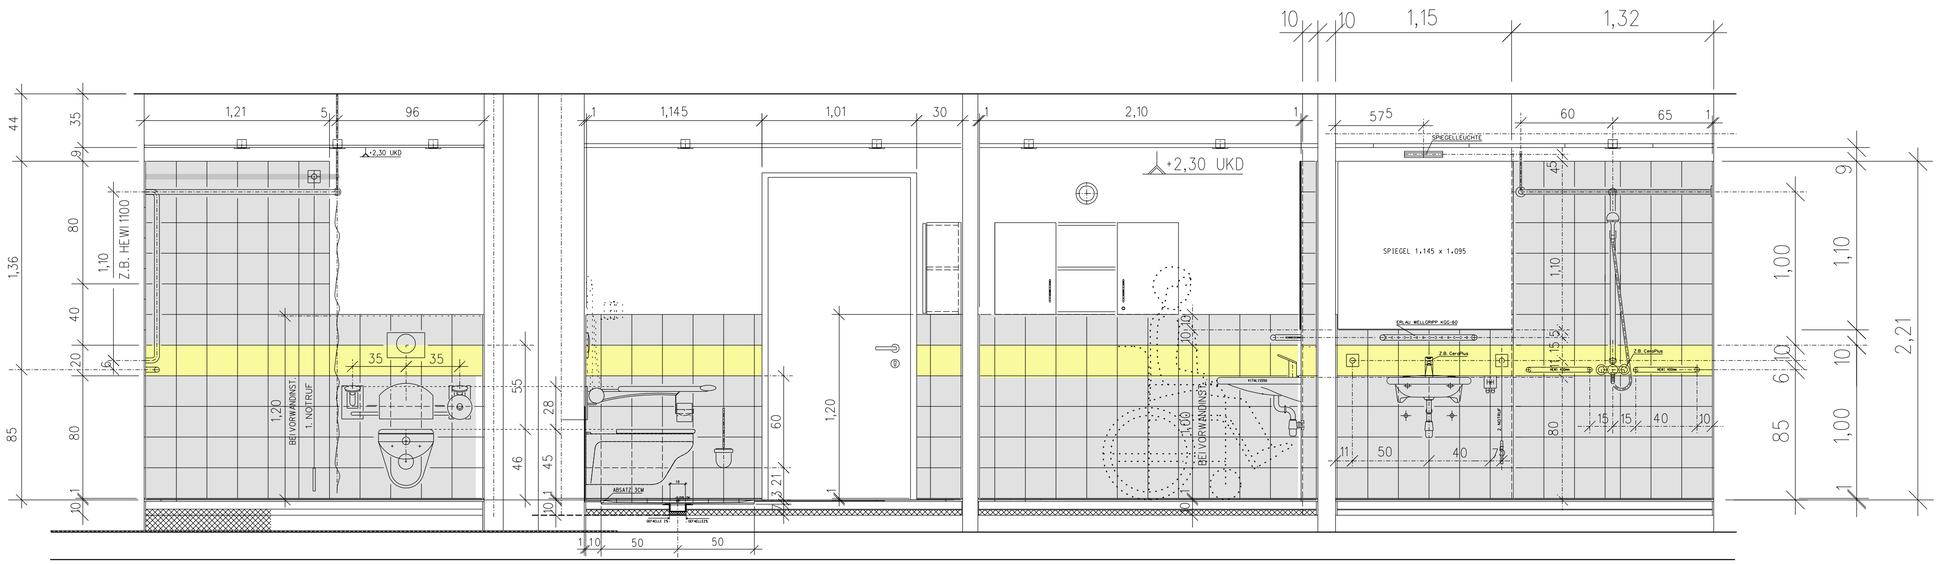

WANDABWICKLUNG BEWOHNERBADEZIMMER

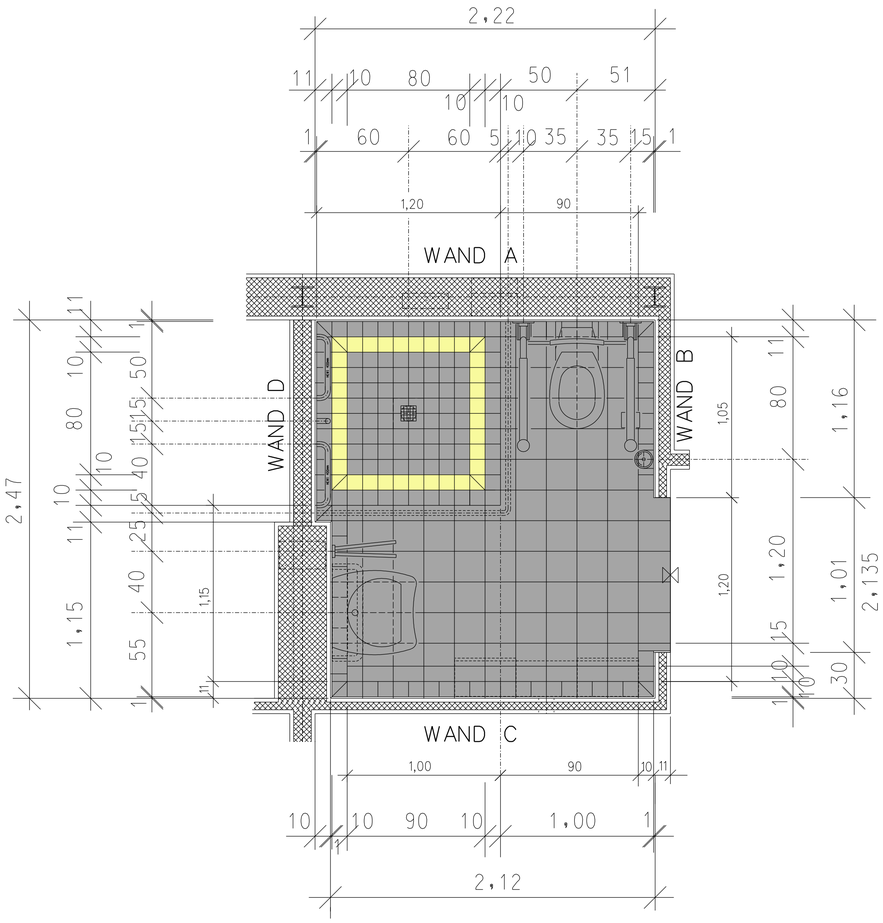

GRUNDRISS BAD ZIMMER 1.10

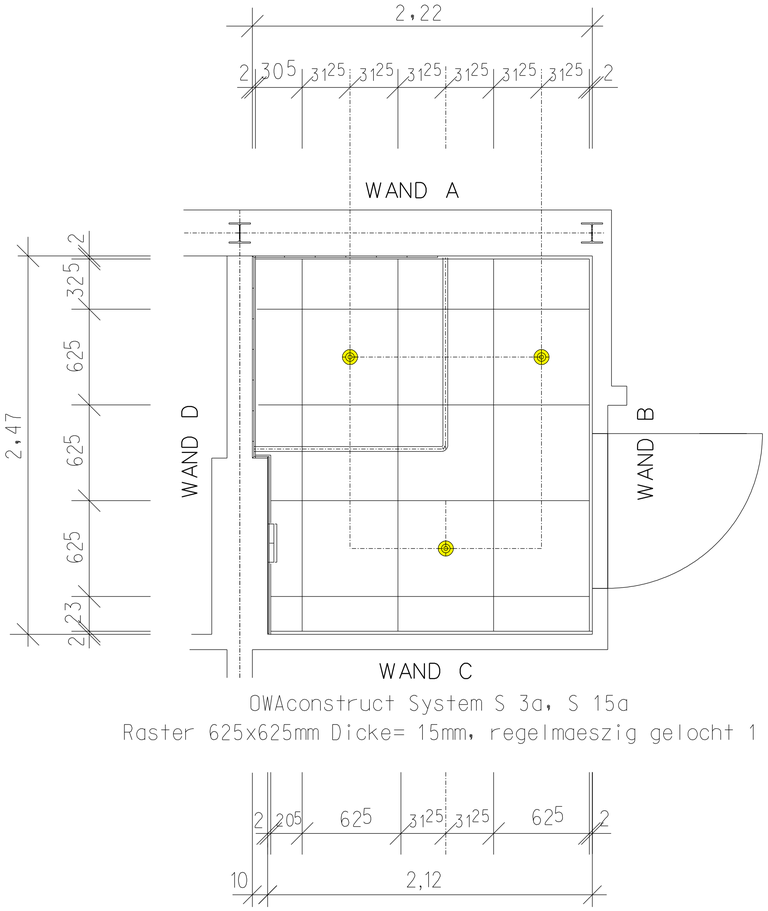

OWAconstruct System S 3a, S 15a
Raster 625x625mm Dicke= 15mm, regelmaeszig gelocht 1

DECKE BAD ZIMMER 1.10

DATUM / GEZ.	BESCHREIBUNG DER AENDERUNG	INDEX

BAUHERR	EV. ALTENHEIM WAHLSCHEID		
	HEILIGENSTOCK 27, 53 797 LOHMAR		
PROJEKT	NEUBAU EV. ALTENHEIM LOHMAR 2.BA		
	HERMANN-LOENS-STR. 2		
	53 797 LOHMAR		P.NR. 2531
BAUTEIL	BAD DETAIL WANDABWICKLUNGEN		MA. 1 : 20
	AUSFUEHRUNGSPLANUNG		
GEZ. BU/ML	DATUM: 09.08.2012	BLGR. A1	BLNR.DB1VO
EDV/CAD	DATEI -NUMMER:	EA2531DB1	
	RF-FILS-NUMMER: 20A1		

bauherr/in architekt

amb bruckner architekten
pastoratsweg 11a 53797 lohmar telefon 02206 - 84665 fax - 84765

ALLE MASZE SIND VON DEN AUSFUEHRENDEN FIRMEN BAUBEZOGEN ZU PRUEFEN, ABWEICHUNGEN AMB MITZUTEILEN. PLANUNGEN MIT GROSSEM MASZSTAB UND DETAILS HABEN VORRANG VOR UEBERSICHTEN GUELTIGKEIT. DIESE ZEICHNUNG, ALLE EDV DATEN UND DIE DATEIEN SIND MEIN EIGENTUM. JEDE VERVIELFAELTIGUNG, UEBERMITTLUNG AN DRITTE PERSONEN, NUTZUNG DER EDV DATEN, OHNE MEINE GENEHMIGUNG, IST UNZULAESSIG. UNRIEBERRECHTIGTE SIEHE DIE GENEHMIGTE NUTZUNG UND ANWENDUNG DER EDV DATEN UND DATEIEN ERFOLGT OHNE GEWAEHRLEISTUNG DES AMB FUER DIE DATEN UND DATEIEN.