




WAND D

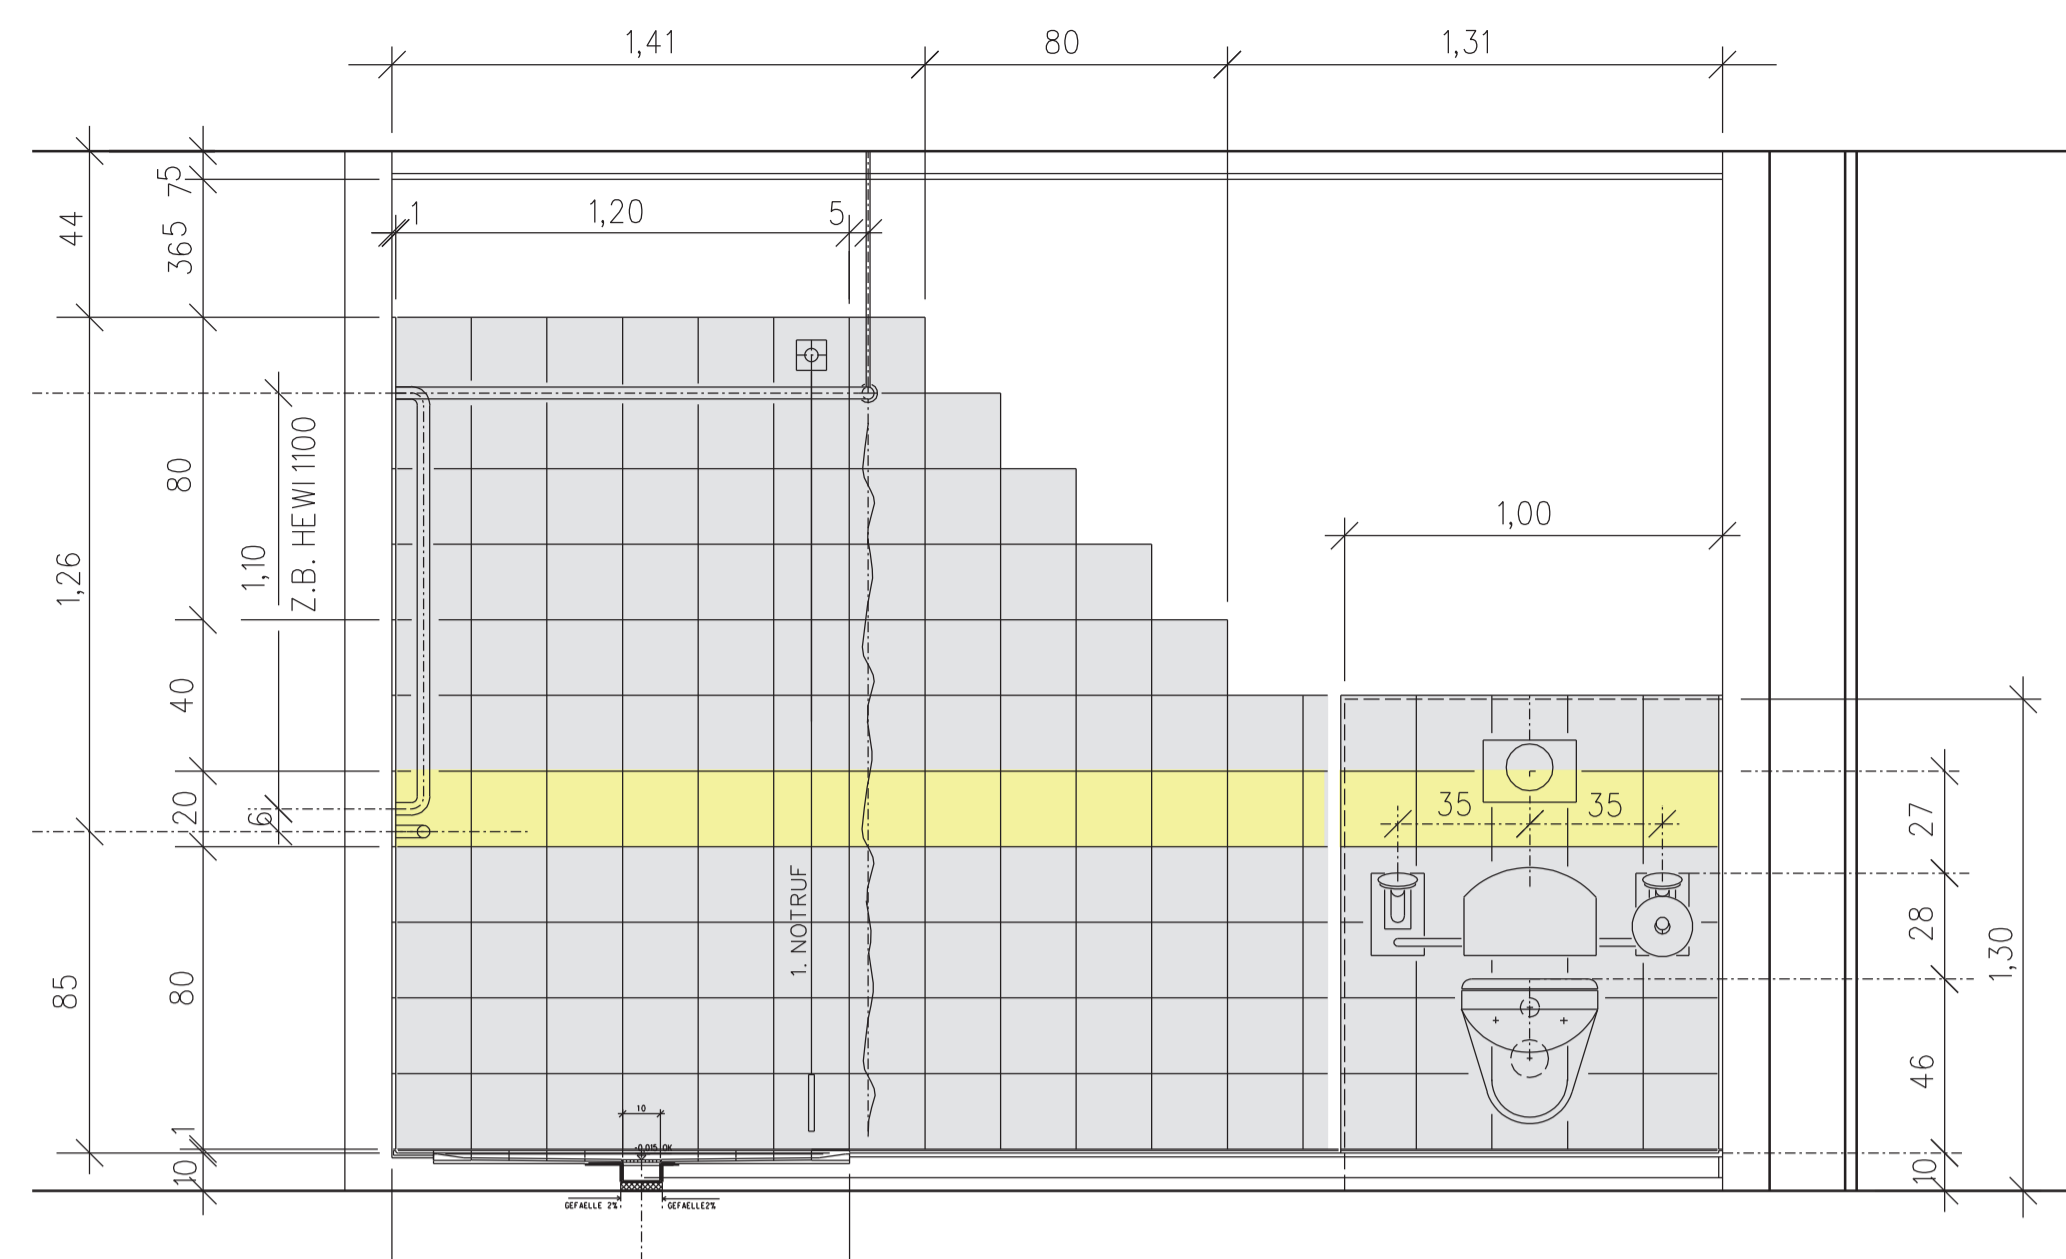


WAND A

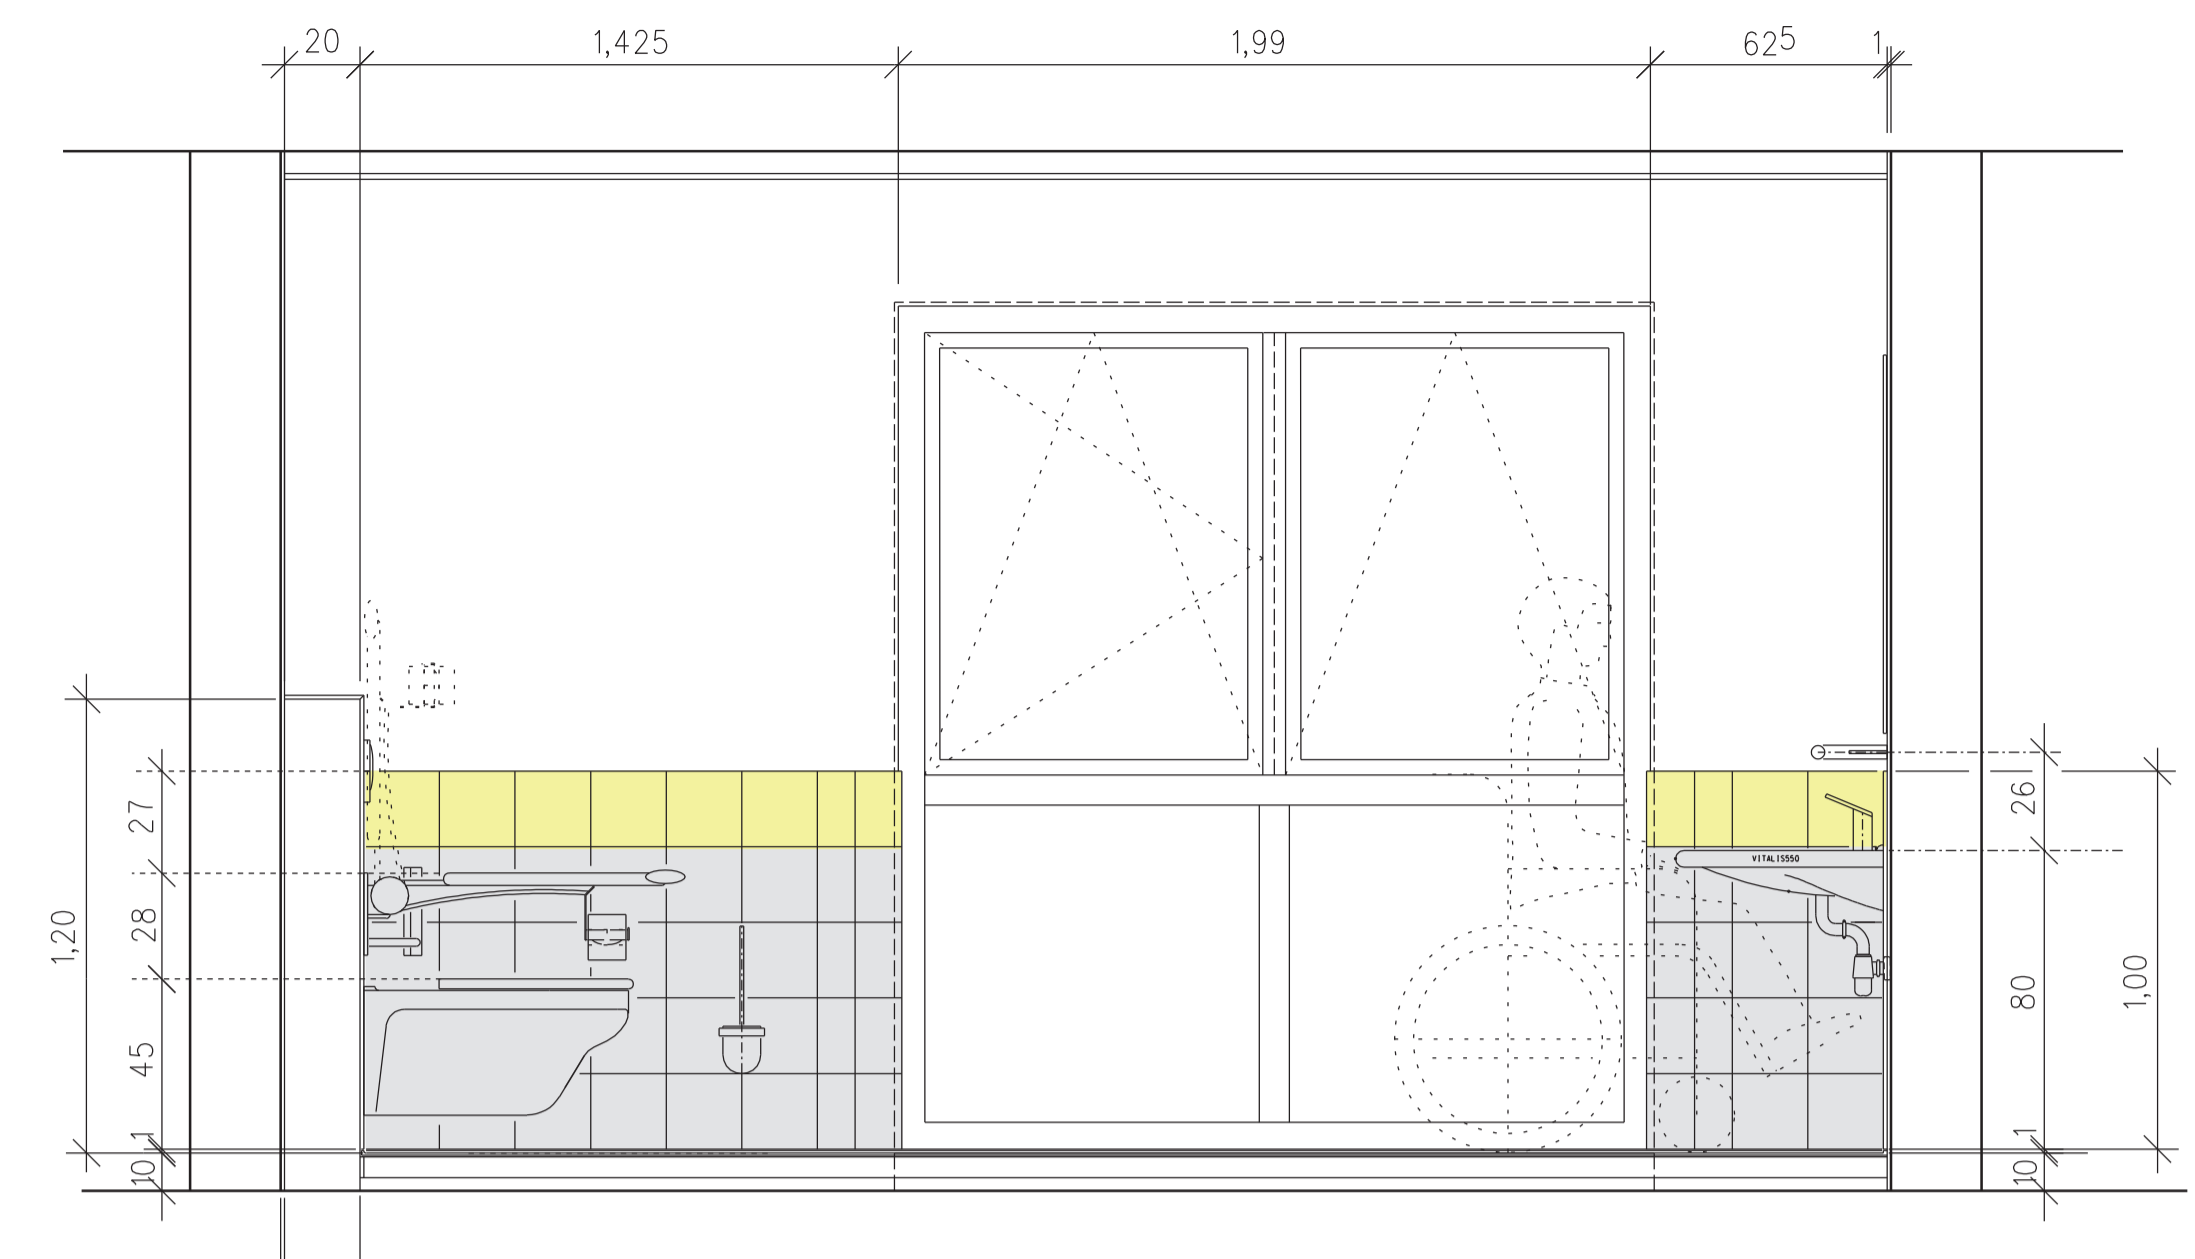

WAND B

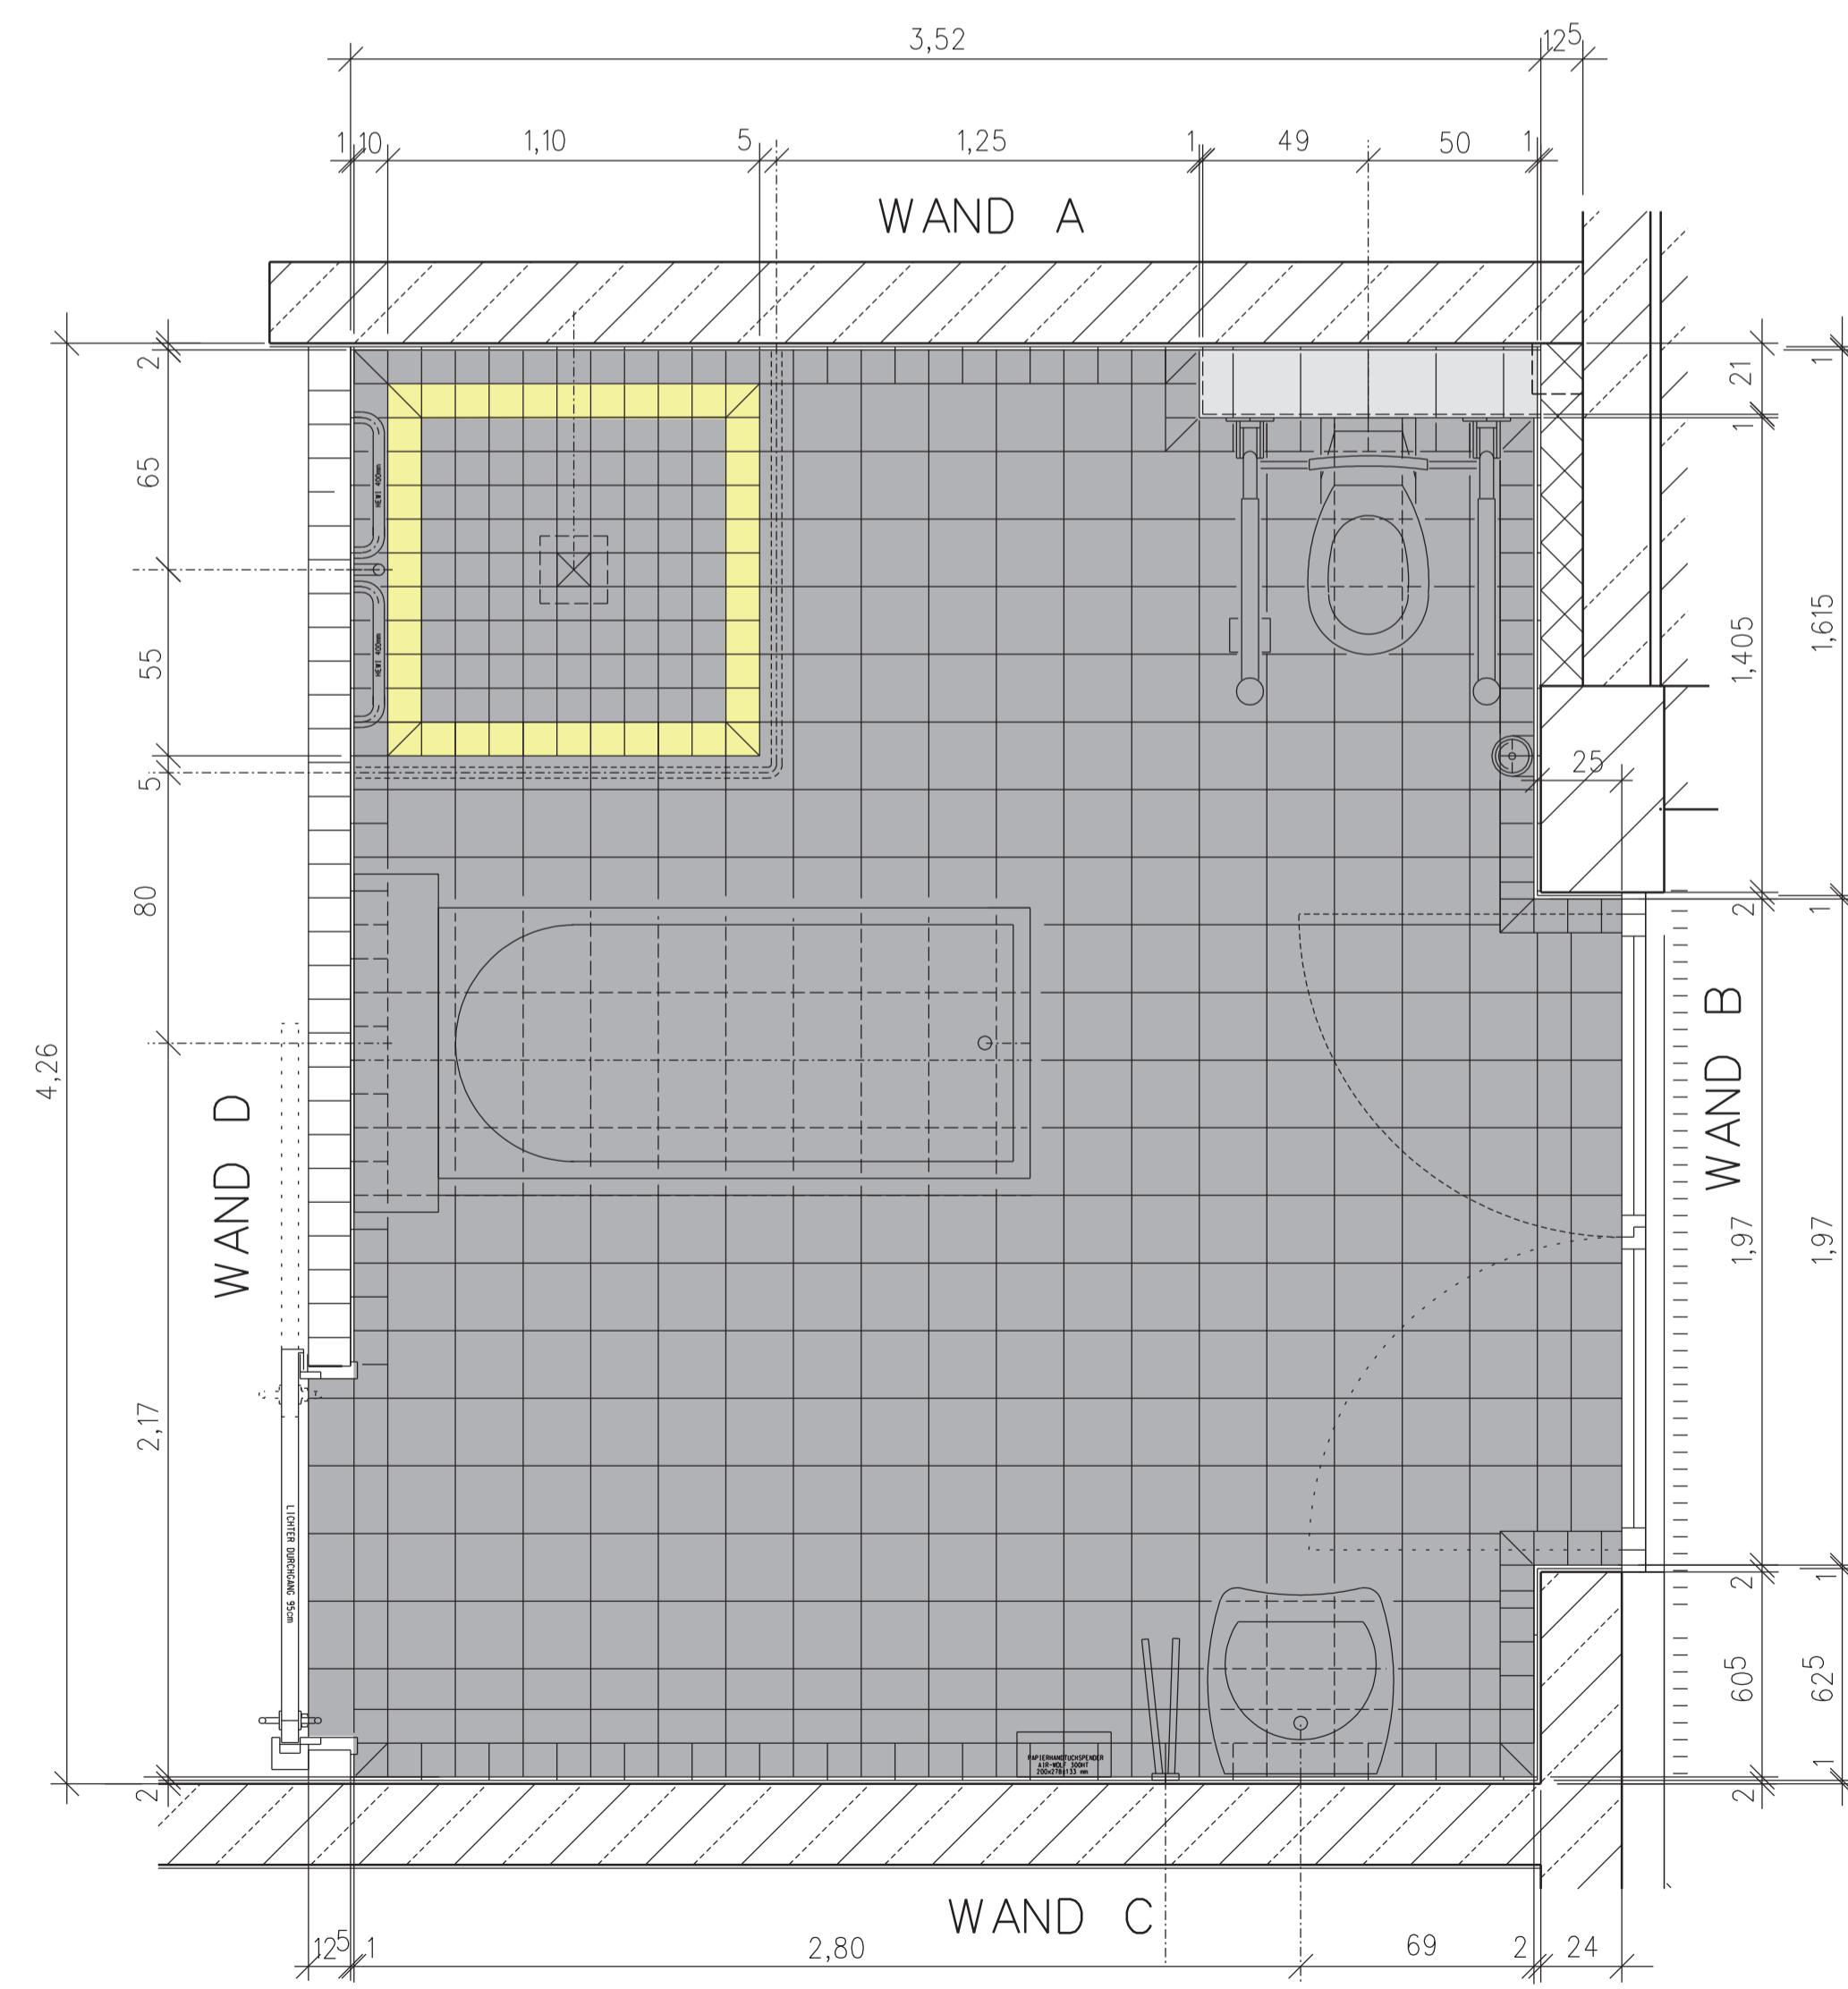

GRUNDRISS N.1.4 PFLEGEBAD 1.OG

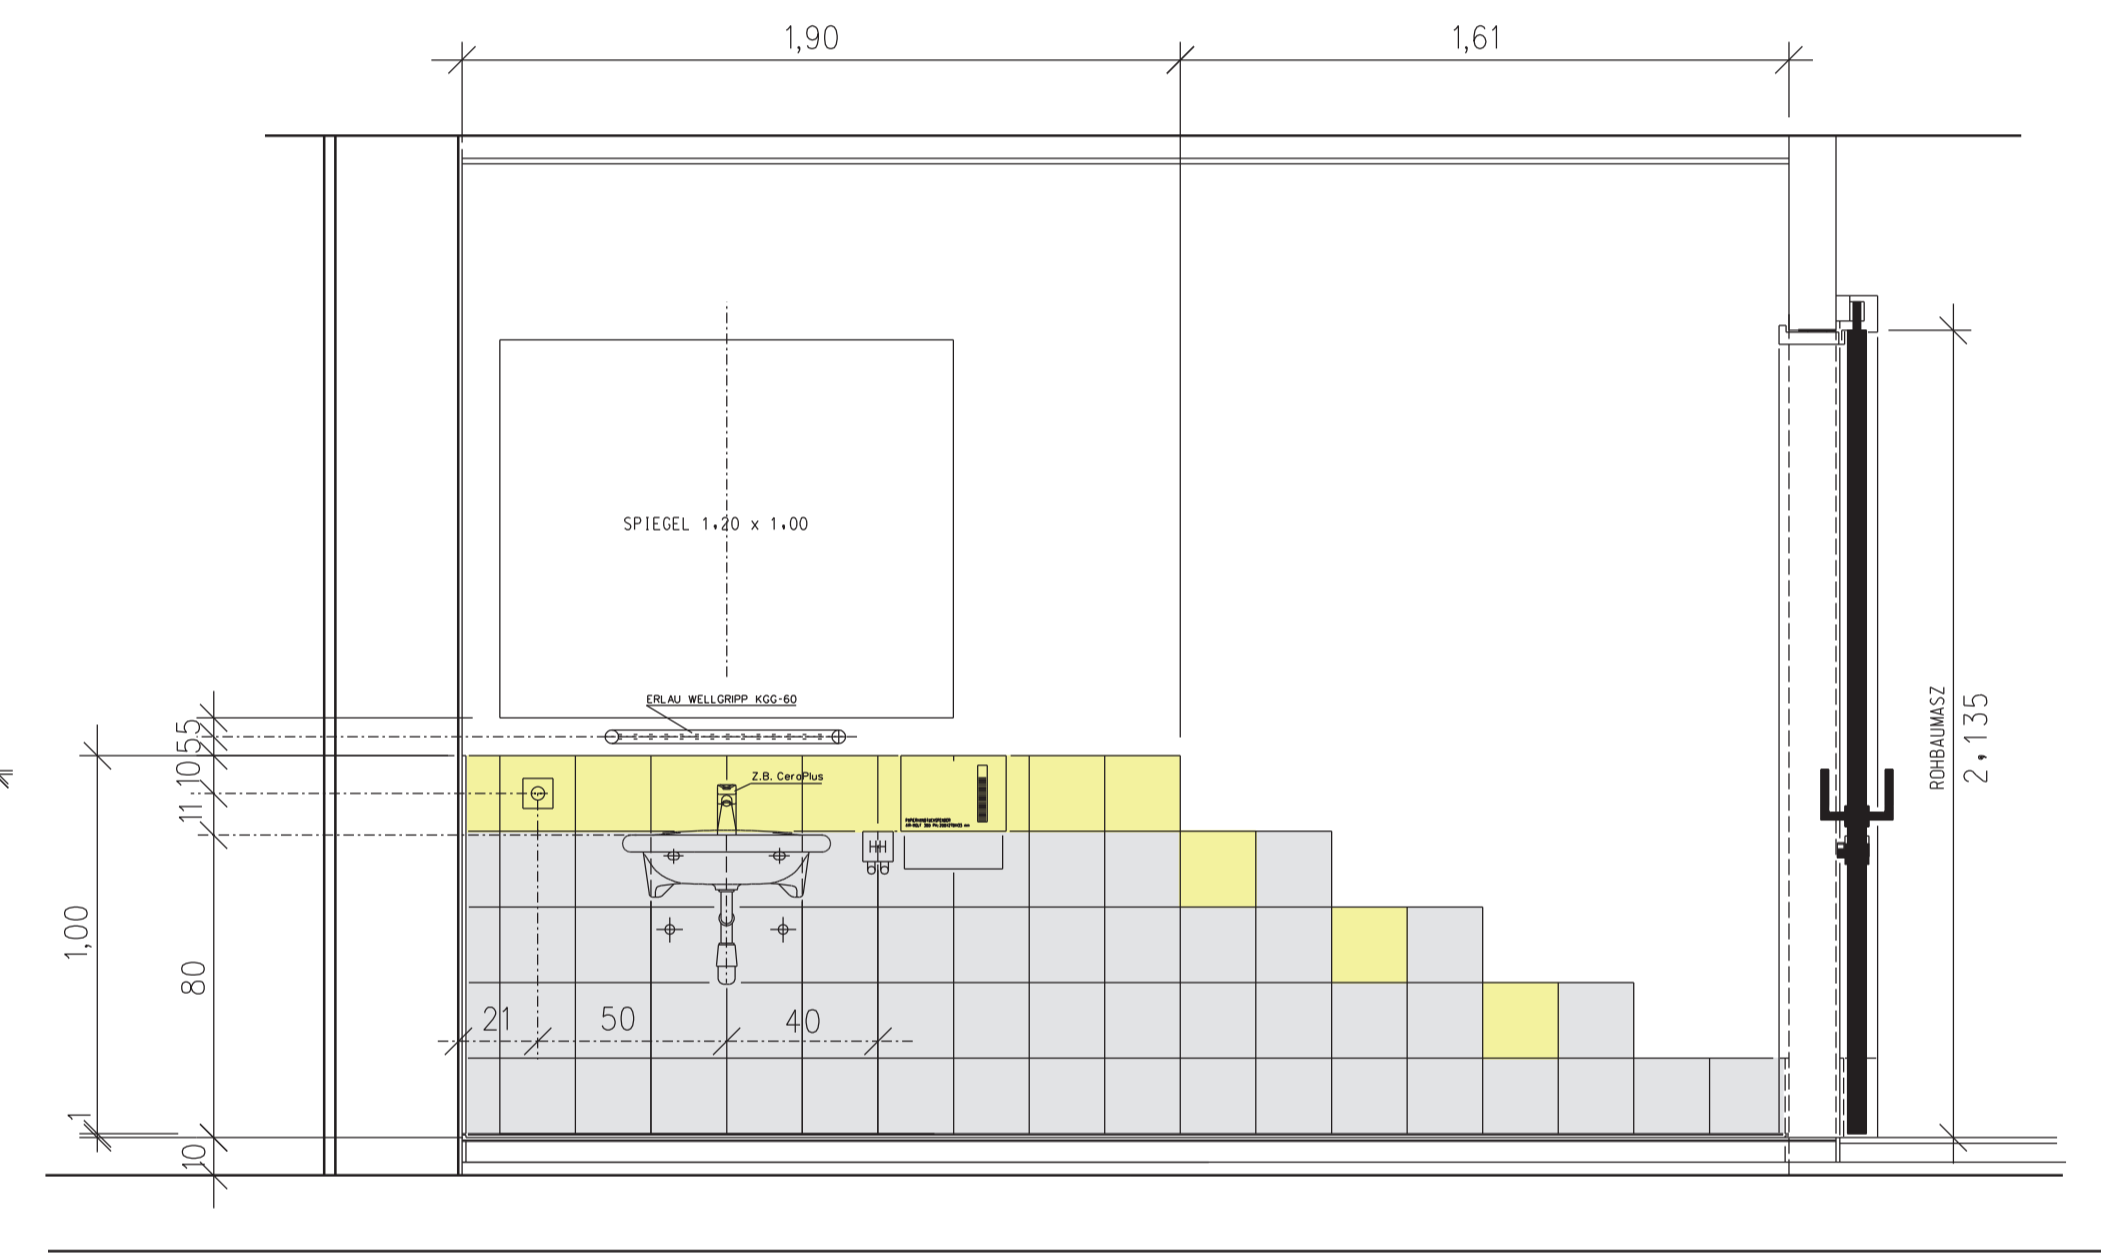

WAND C

DATEI	BESCHREIBUNG DER AENDERUNG	INDEX

BAUHERR	EV. ALTENHEIM WAHLSCHIED HEILIGENSTOCK 27, 53 797 LOHMAR		
PROJEKT	NEUBAU EV. ALTENHEIM LOHMAR 2.BA HERMANN-LOENS-STR. 2 53 797 LOHMAR		
		P.NR.	2531
BAUTEIL	PFLEGEBAD 1.OG N.1.4	MA.	1 : 20
GEZ. BU	AUSFUEHRUNGSPLANUNG		
	DATEI: 15.07.2013	BLGR.	A1
		BLNR.	PB52
EDV/CAD	DATEI -NUMMER:	EA2531PB52	
	RF -FILS -NUMMER:	20A1	

bauherr/in architekt

amb bruckner architekten
 pastoratsweg 11a 53797 lohmar telefon 02206 - 84665 fax - 84765
ALLE MASSE SIND VON DEN AUSFUEHRENDEN FÜR DEN BAURECHTEN ZU PRÄZISEN ABMESSUNGEN AMT MITZULEGEN. PLANUNGEN MIT ÜBERSICHT MAKSIMALEN UND DETAILS HABEN VORRANGIG VOR ÜBERSICHTEN GELTEND. DIESE ZEICHNUNG ALLE EDV DATEN UND DIE DATEN SIND MEIN EIGENTUM. JEDE VERWEISUNG AUF DRITTE PERSONEN BEZUGLICH DER EDV DATEN OHNE MEINE GENEHMIGUNG IST UNTERSAGT. ÜBERNEMMENDE VERWEISUNG UND ANWENDUNG DER EDV DATEN UND DATEN ERFOLGT OHNE GEWÄHRLEISTUNG DES AMB FÜR DIE DATEN UND DATEN.