


E.6 WAND B

E.6 WAND A

E.5 WAND A


E.5 WAND D

E.6 WAND D / E.5 WAND B

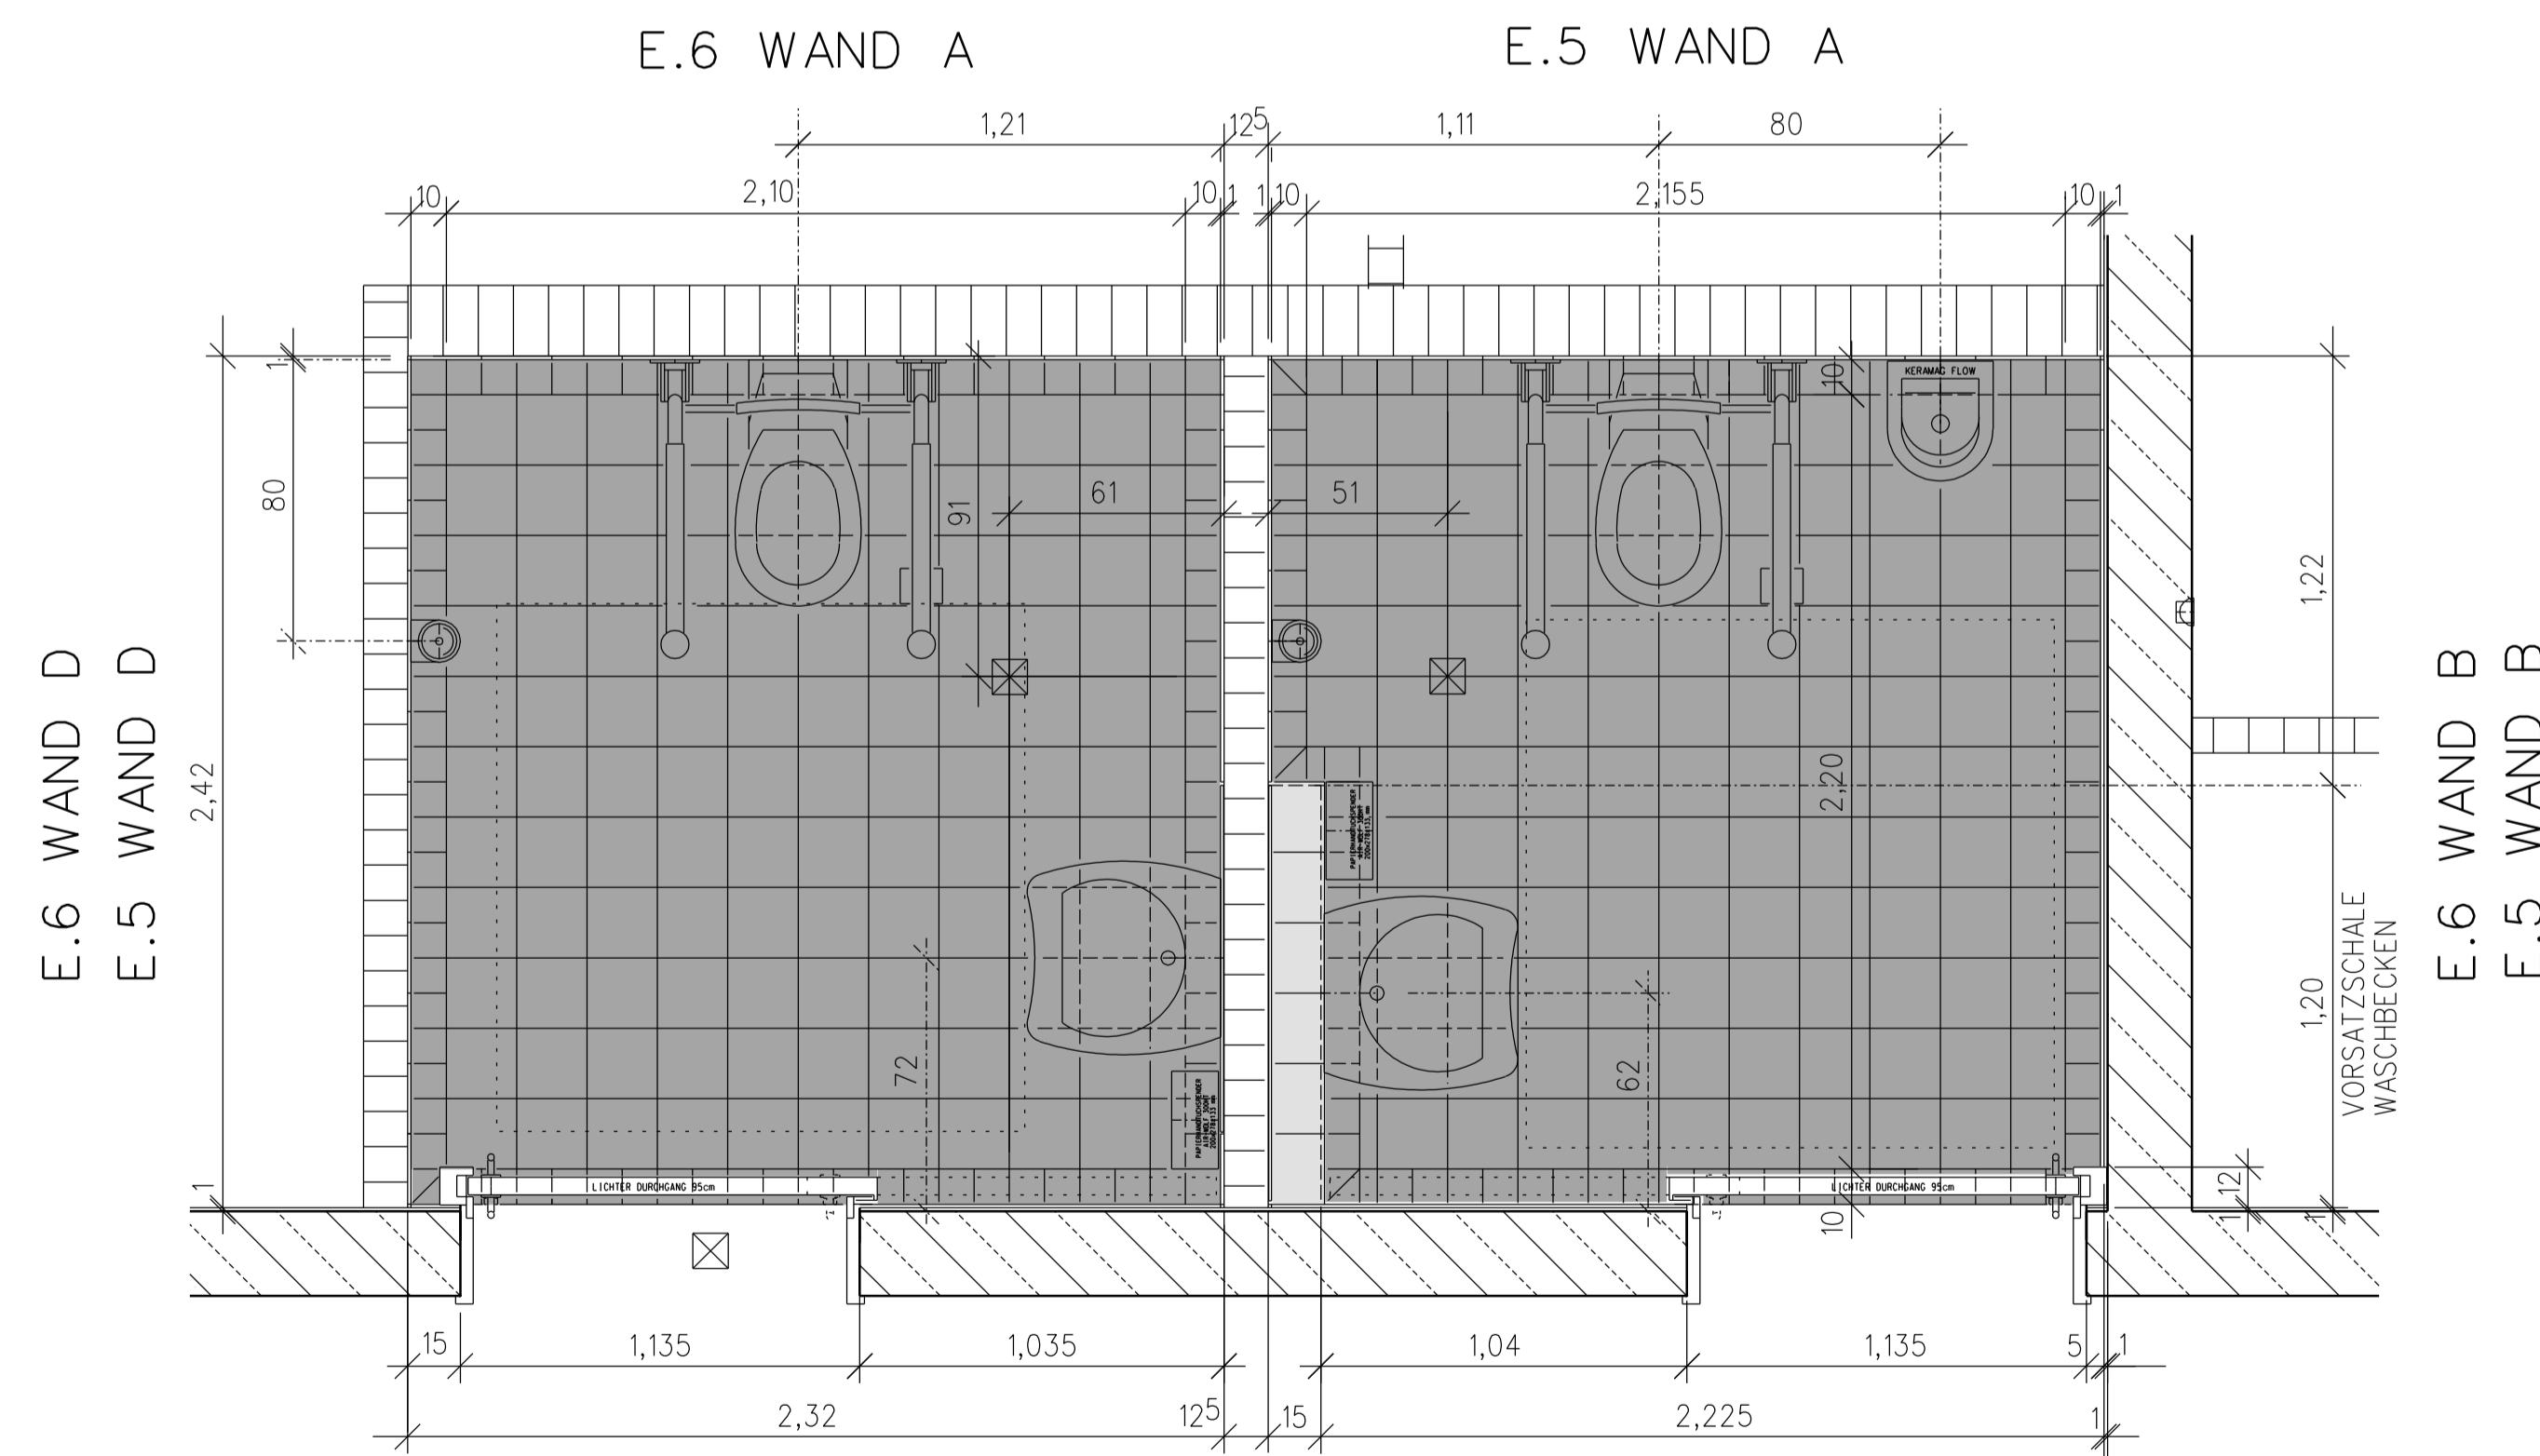

E.6 WAND C
WC DAMEN
GRUNDRISS E.6

E.5 WAND C
WC HERREN
GRUNDRISS E.5

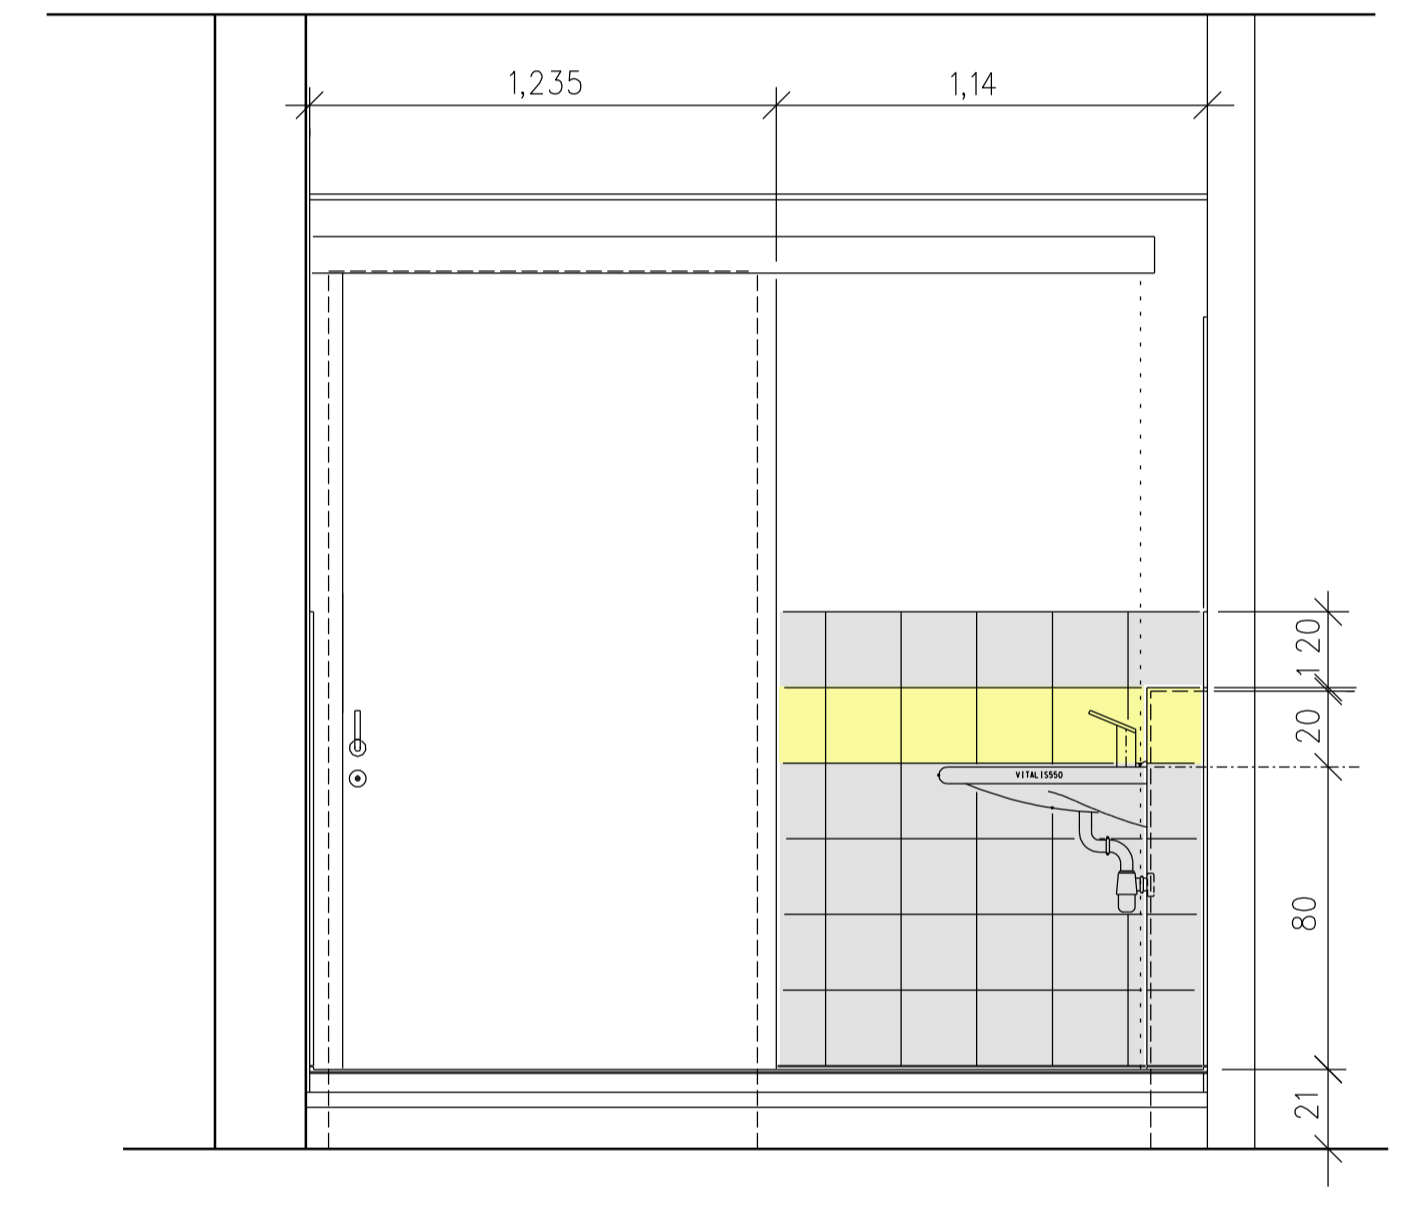

E.5 WAND C

02.02.2013 / BBU	BODENMISSEUEBERBEFRAKTEN	A
DATUM / GEZ.	BESCHREIBUNG DER AENDERUNG	INDEX

BAUHERR	EV. ALTENHEIM WAHLSCHIED HEILIGENSTOCK 27, 53 797 LOHMAR		
PROJEKT	NEUBAU EV. ALTENHEIM LOHMAR 2.BA HERMANN-LOENS-STR. 2 53 797 LOHMAR		
BAUTEIL	BH-WC's E.5-6 DETAILS AUSFUEHRUNGSPLANUNG	MA.	1 : 20
GEZ. BU	DATUM: 26.06.2013	BLGR.	A1 BLNR. BW51
EDV/CAD	DATEI -NUMMER:	EA2531BW51	
	RF -FILS-NUMMER:	20A1	

bauherr/in

architekt

amb bruckner architekten

postoratsweg 11a 53797 lohmar telefon 02206 - 84665 fax - 84765

ALLE MASSE SIND VON DEN AUSFUEHRENDEN FORMEN BAUREGELN ZU PRAXISABWEICHUNGEN AMB MITZULEGEN. PLANUNGEN MIT GROSSEM MASSTAB UND DETAILS HABEN VORRANGIG VOR UBERSICHTEN GUELTIGKEIT. DIESE ZEICHNUNG ALLE EDV DATEN UND DIE DATIEREN SIND MEIN EIGENTUM. JEDE VERWERTUNG, VERBREITUNG, ABDRUCK, NUTZUNG DER EDV DATEN OHNE MEINE GENEHMIGUNG IST UNLAWESIG. UMWELTUNTERSCHREIBUNG, DIE GENEHMIGTE NUTZUNG UND ANWENDUNG DER EDV DATEN UND DATIEREN ERFOLGTE OHNE GEMAEHRLEISTUNG DES AMB FUER DIE DATEN UND DATIEREN.