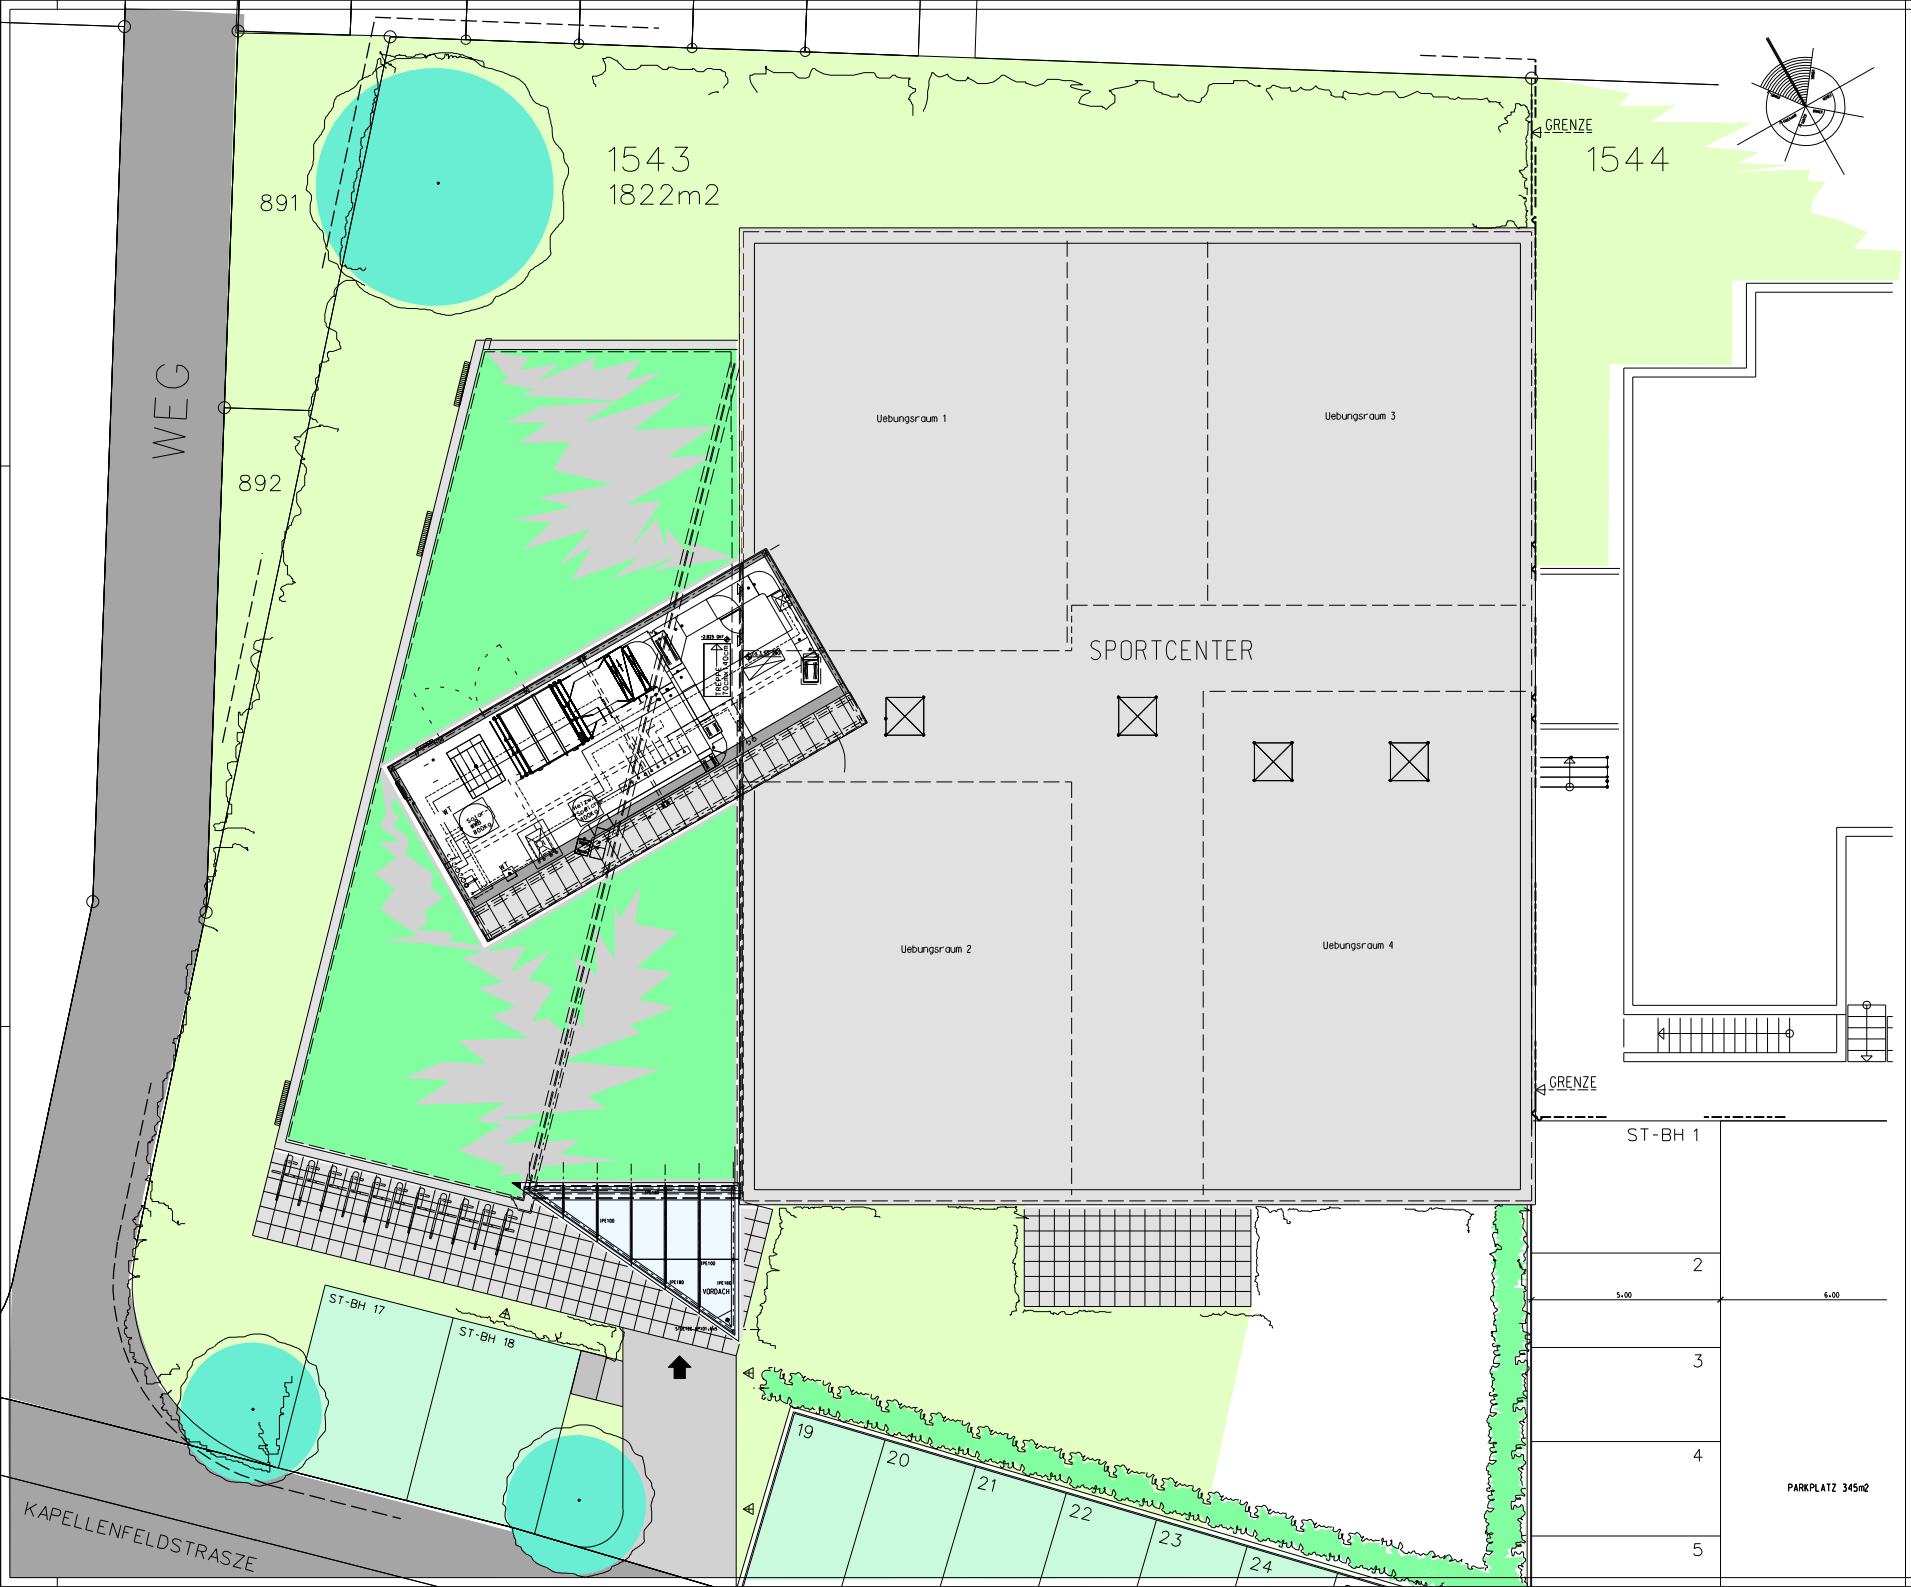

DATUM / GEZ.	BESCHREIBUNG DER AENDERUNG	INDEX

LAGEPLAN

BAUHERR	SV CONCORDIA OSSENBERG 1982 E.V.			
	KAPELLENFELDSTR. 7, 47 495 RHEINBERG			
PROJEKT	ANBAU UND UMBAU SPORTCENTER			
	KAPELLENFELDSTR. 7			
	47 495 RHEINBERG-OSSENBERG	P.NR. 255		
BAUTEIL	GRUNDRISS TECHNIKZENTRALE DG	MA. 1:50		
	AUSFUEHRUNGSPLANUNG			
GEZ. BU/SC	DATUM: 26.03.2009	BLGR. A0	BLNR. 52	
EDV/CAD	DATEI -NUMMER:	CO255052		
	RF-FILS-NUMMER: 50A0	TA255GT52		
FACHING.	STATIKER			
	SANITAER			
	HEIZUNG			
	LUEFTUNG			
	ELEKTRO			

bauherr/in

architekt

amb bruckner architekten
postoratsweg 11a 53 797 lohmar telefon 02206-84665 fax -84765

ALLE RECHTE VOR DER DURCHFUEHRUNG IHRER PLANUNGEN ZU PRUEFEN. WIDERSPRUECHE BITTE SOFORT. ALLE MASSE SIND VOR BEGINN DER ARBEITEN AM BAU ZU NEHMEN UND AUF DIESEN PLAN ZU UEBERTRAGEN. DIESER PLAN DARF NUR FUER DEN VORGESEHENEN ZWECK VERWENDET WERDEN. EINE WEITERGABE AN DRITTE, VERVIELFAELTIGUNG ODER VERWENDUNG AUF ANDEREN DATENTRAEGERN BEDARF DER SCHRIFTLICHEN ZUSTIMMUNG DES AMB. VERSTOSS WIRD GERICHTLICH VERFOLGT.