


Hermann-Loens-Strasse

Humperdinckstrasse

Gruener Weg

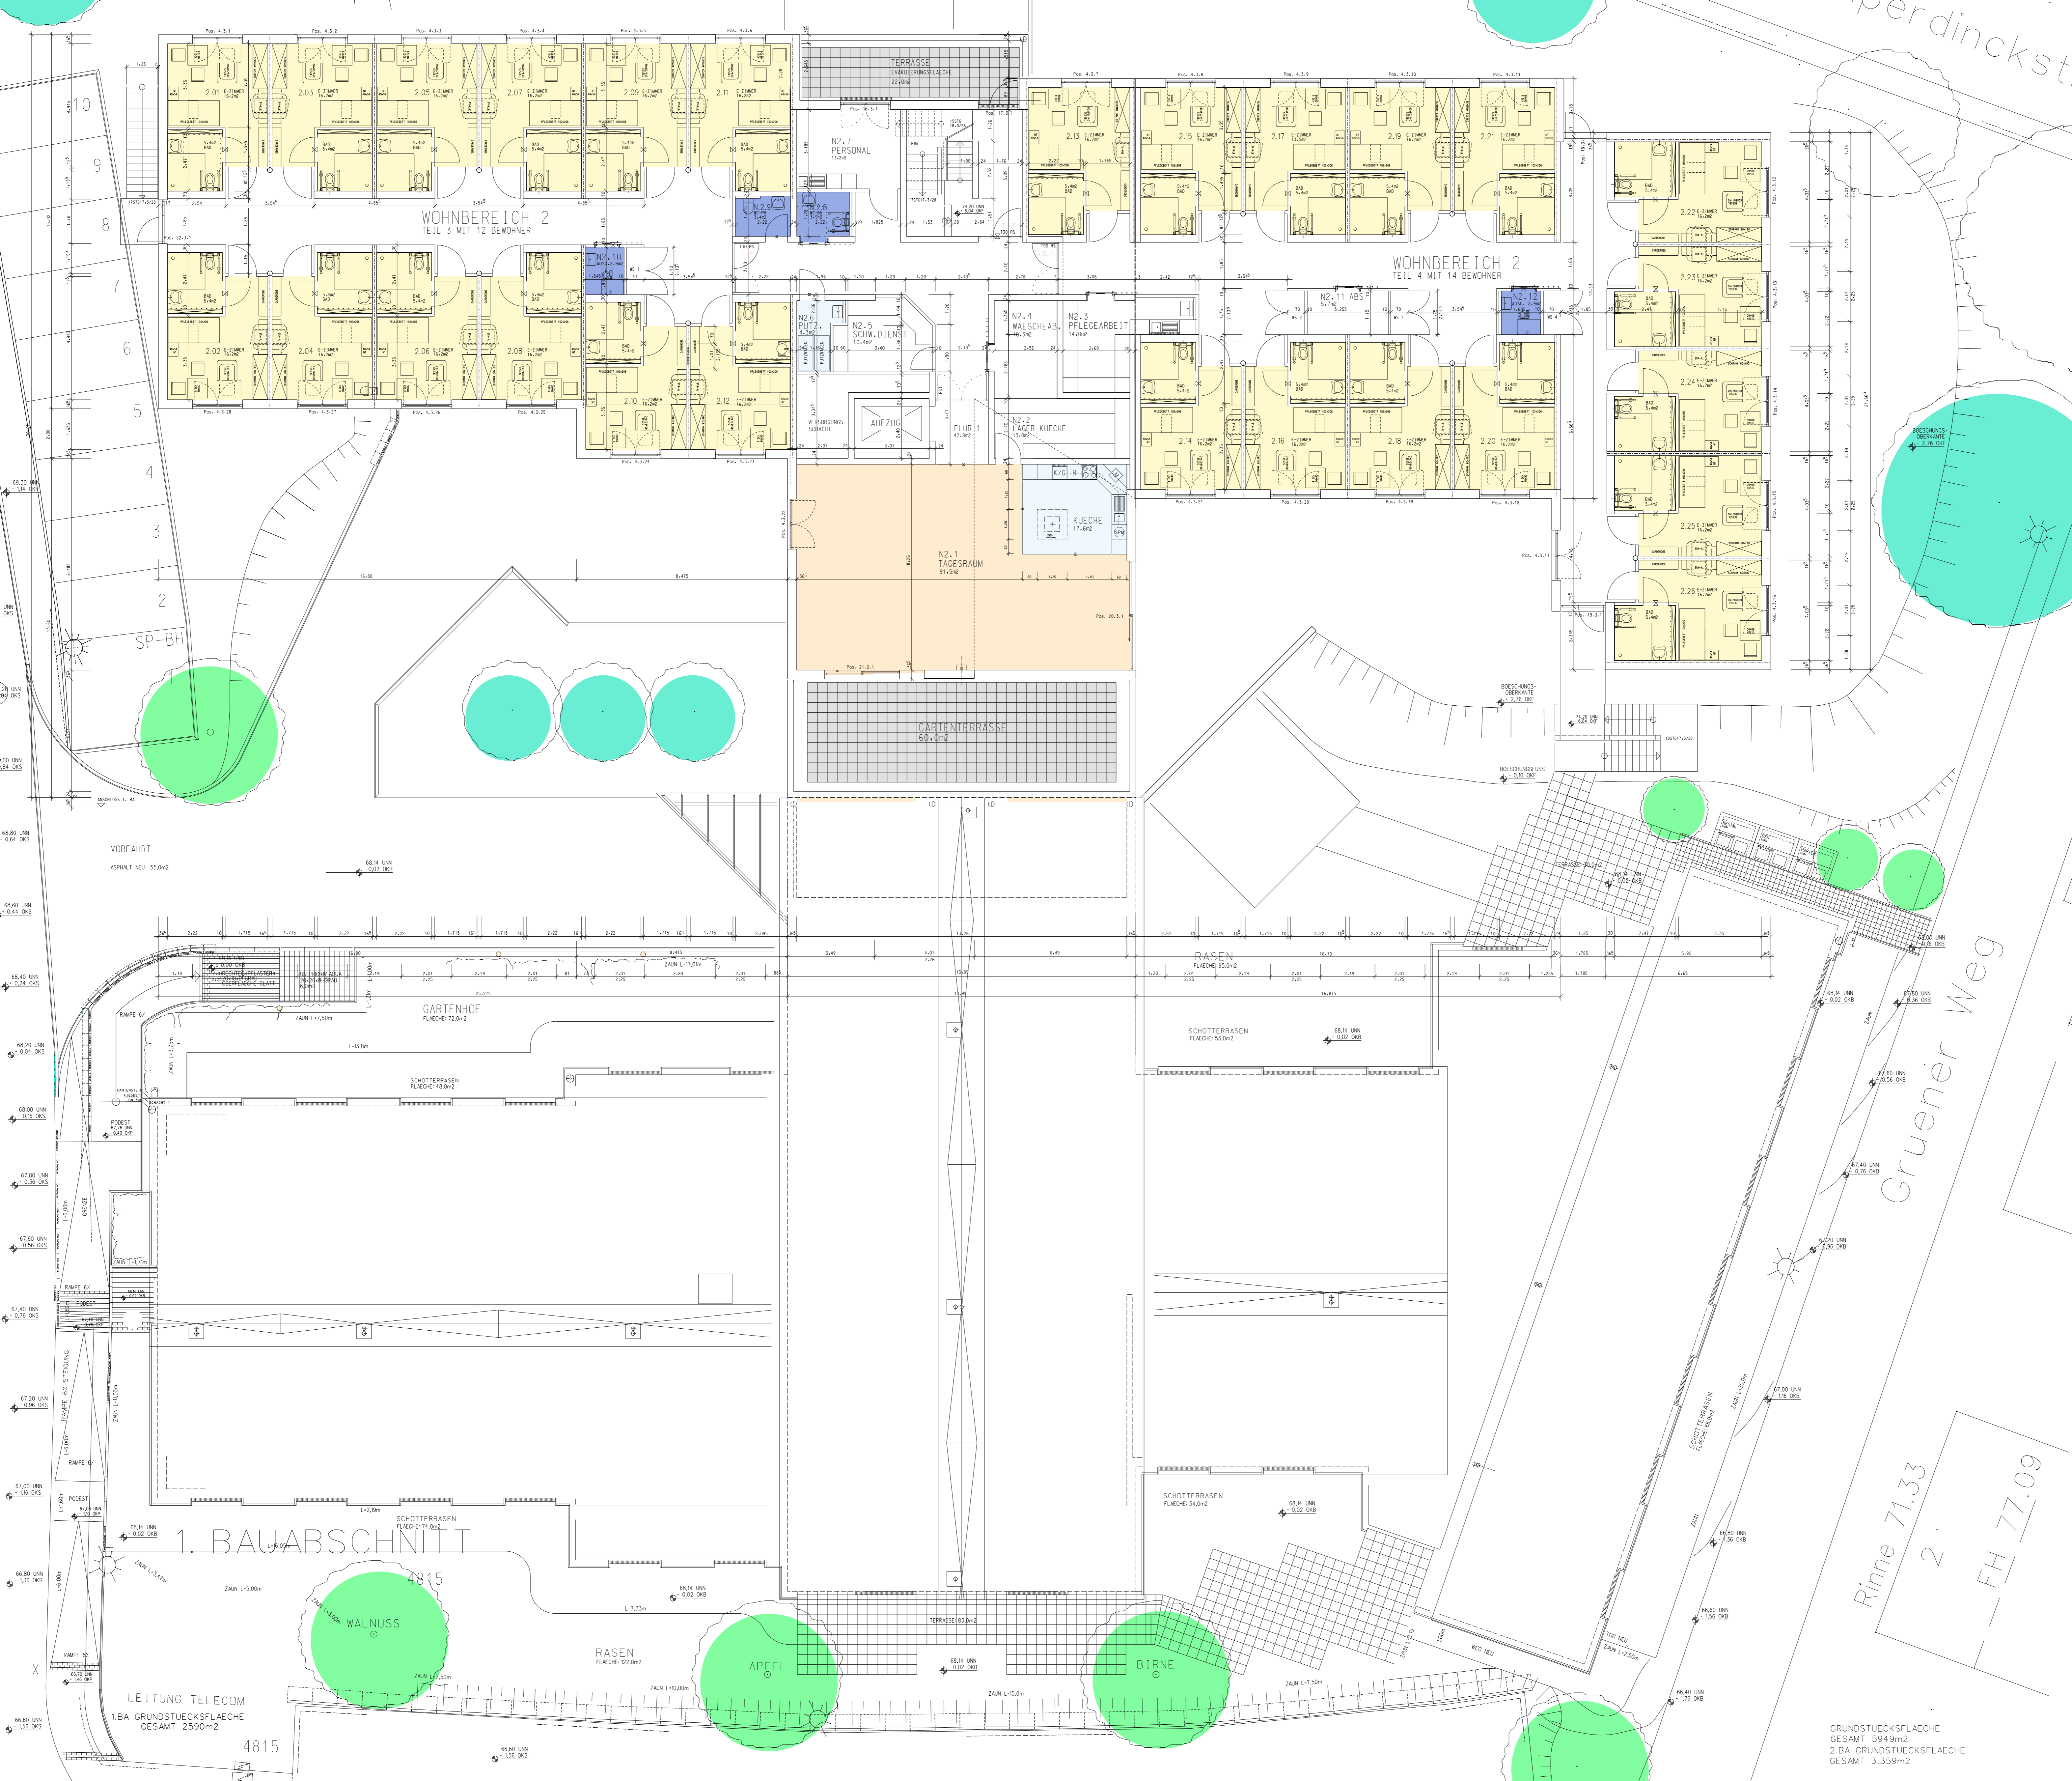

2611

3963

3962

Rinne 73.04

6  
FH 78.55

Rinne 75.77

4  
FH 80.55

2656

Rinne 71.33  
2  
FH 77.09

14.03.2002 / BU	RS-TIERE FLUR I IN ABSTIMMUNG MIT BSK P4P ENGETRAGEN.	L
08.03.2002 / BU	FLUCHTTREPPEN SUEDELBRANDWAND TEIL 4 NACH BSK ENGETRAGEN.	K
05.03.2002 / BU	ERGÄNZUNG TREPPEN ZUM TECHNUM RAUM DG.	
11.02.2002 / BU	ÄNDERUNG TREPPENRABSTEIE AUF 150cm AUSSENSTREPPEN B: 1,25m	I
18.01.2002 / M	ÄNDERUNG STRÄßENRECHTER FLIEßEG. VERSETZT	H
02.12.2001 / M	WUNSCH BR: TAGESRAUMKÜCHEN GEÄNDERT, TRENNWAND EX	G
25.11.2001 / BU	WUNSCH BR: TÜRÖFFNUNG EZ NR. 210-212 VORGERICHTET LÄHLEUTE F	F
23.11.2001 / M	TRENNWAND IM WC ENTFERNT	E
23.10.01 / M	VORRATSSCHRANK KÜCHE AUF WUNSCH BH ENTFERNT	D
23.10.01 / M	AUSSENSTREPPEN NACH NORDEN VERLEGT UND TERRASSEN ANGEPASST	C
18.10.01 / BU	WUNSCH BH 18.11.18.2.3 BH-WC EX: ÄNDERUNG N2.3,N2.4,N2.5:	B
18.10.01 / M	N2.2: ABS: EX: ÄNDERUNG N2.9 WC-Ø IN BH-WC.	A
10.10.2001 / BU	ÄNDERUNG BH 18.11.18.2.3 NEUE KÜCHE N2.4 NEUE AUFTEILUNG	
10.10.2001 / BU	N2.3,N2.5,N2.4:NEUE ABS N2.2:	
10.10.2001 / BU	ÜBERNOMMEN PLAN B43, DATENR: E4253438, STAND: 24.10.2001.	H
DATUM / GEZ.	BESCHREIBUNG DER ÄNDERUNG	INDEX

BAUHERR	EV. ALTENHEIM WAHLSCHIED E.V.
	HEILIGENSTOCK 27, 53 797 LOHMAR
PROJEKT	ALTENHEIM LOHMAR 2. BAUABSCHNITT
	HERMANN-LOENS-STR. 2, 53 797 LOHMAR
	P.NR. 2531

BAUTEIL	GRUNDRISS 2. OBERGESCHOSS	MA. 1 : 100
GEZ.	BU	DATEI: 10.11.2011
EDV/CAD	DATEI-NUMMER:	E4253143G
	RF-FILES-NUMMER:	100AD B52G-LAA10G LV1A, F43G

bauherr/in architekt

GRUNDSTÜCKSFLÄCHE  
GESAMT 5949qm<sup>2</sup>  
2.BA GRUNDSTÜCKSFLÄCHE  
GESAMT 3.359qm<sup>2</sup>

amb bruckner architekten  
pastoratsweg 11a 53797 lohmAR telefon 02206 - 84665 fax - 84765

ALLE RECHTRESERVEN SIND VORBEHALTEN. DIESE ZEICHNUNG IST KEIN ANBIETUNGSDOKUMENT. DIE VERANTWORTUNG FÜR DIE RICHTIGKEIT DER DATEN UND DIE DARAN ANGESCHLOSSENEN VERHÄLTNISSE TRÄGT DER ANWENDER. 