


Walterscheid-Mueller Strasse

Kirchdorfer Strasse

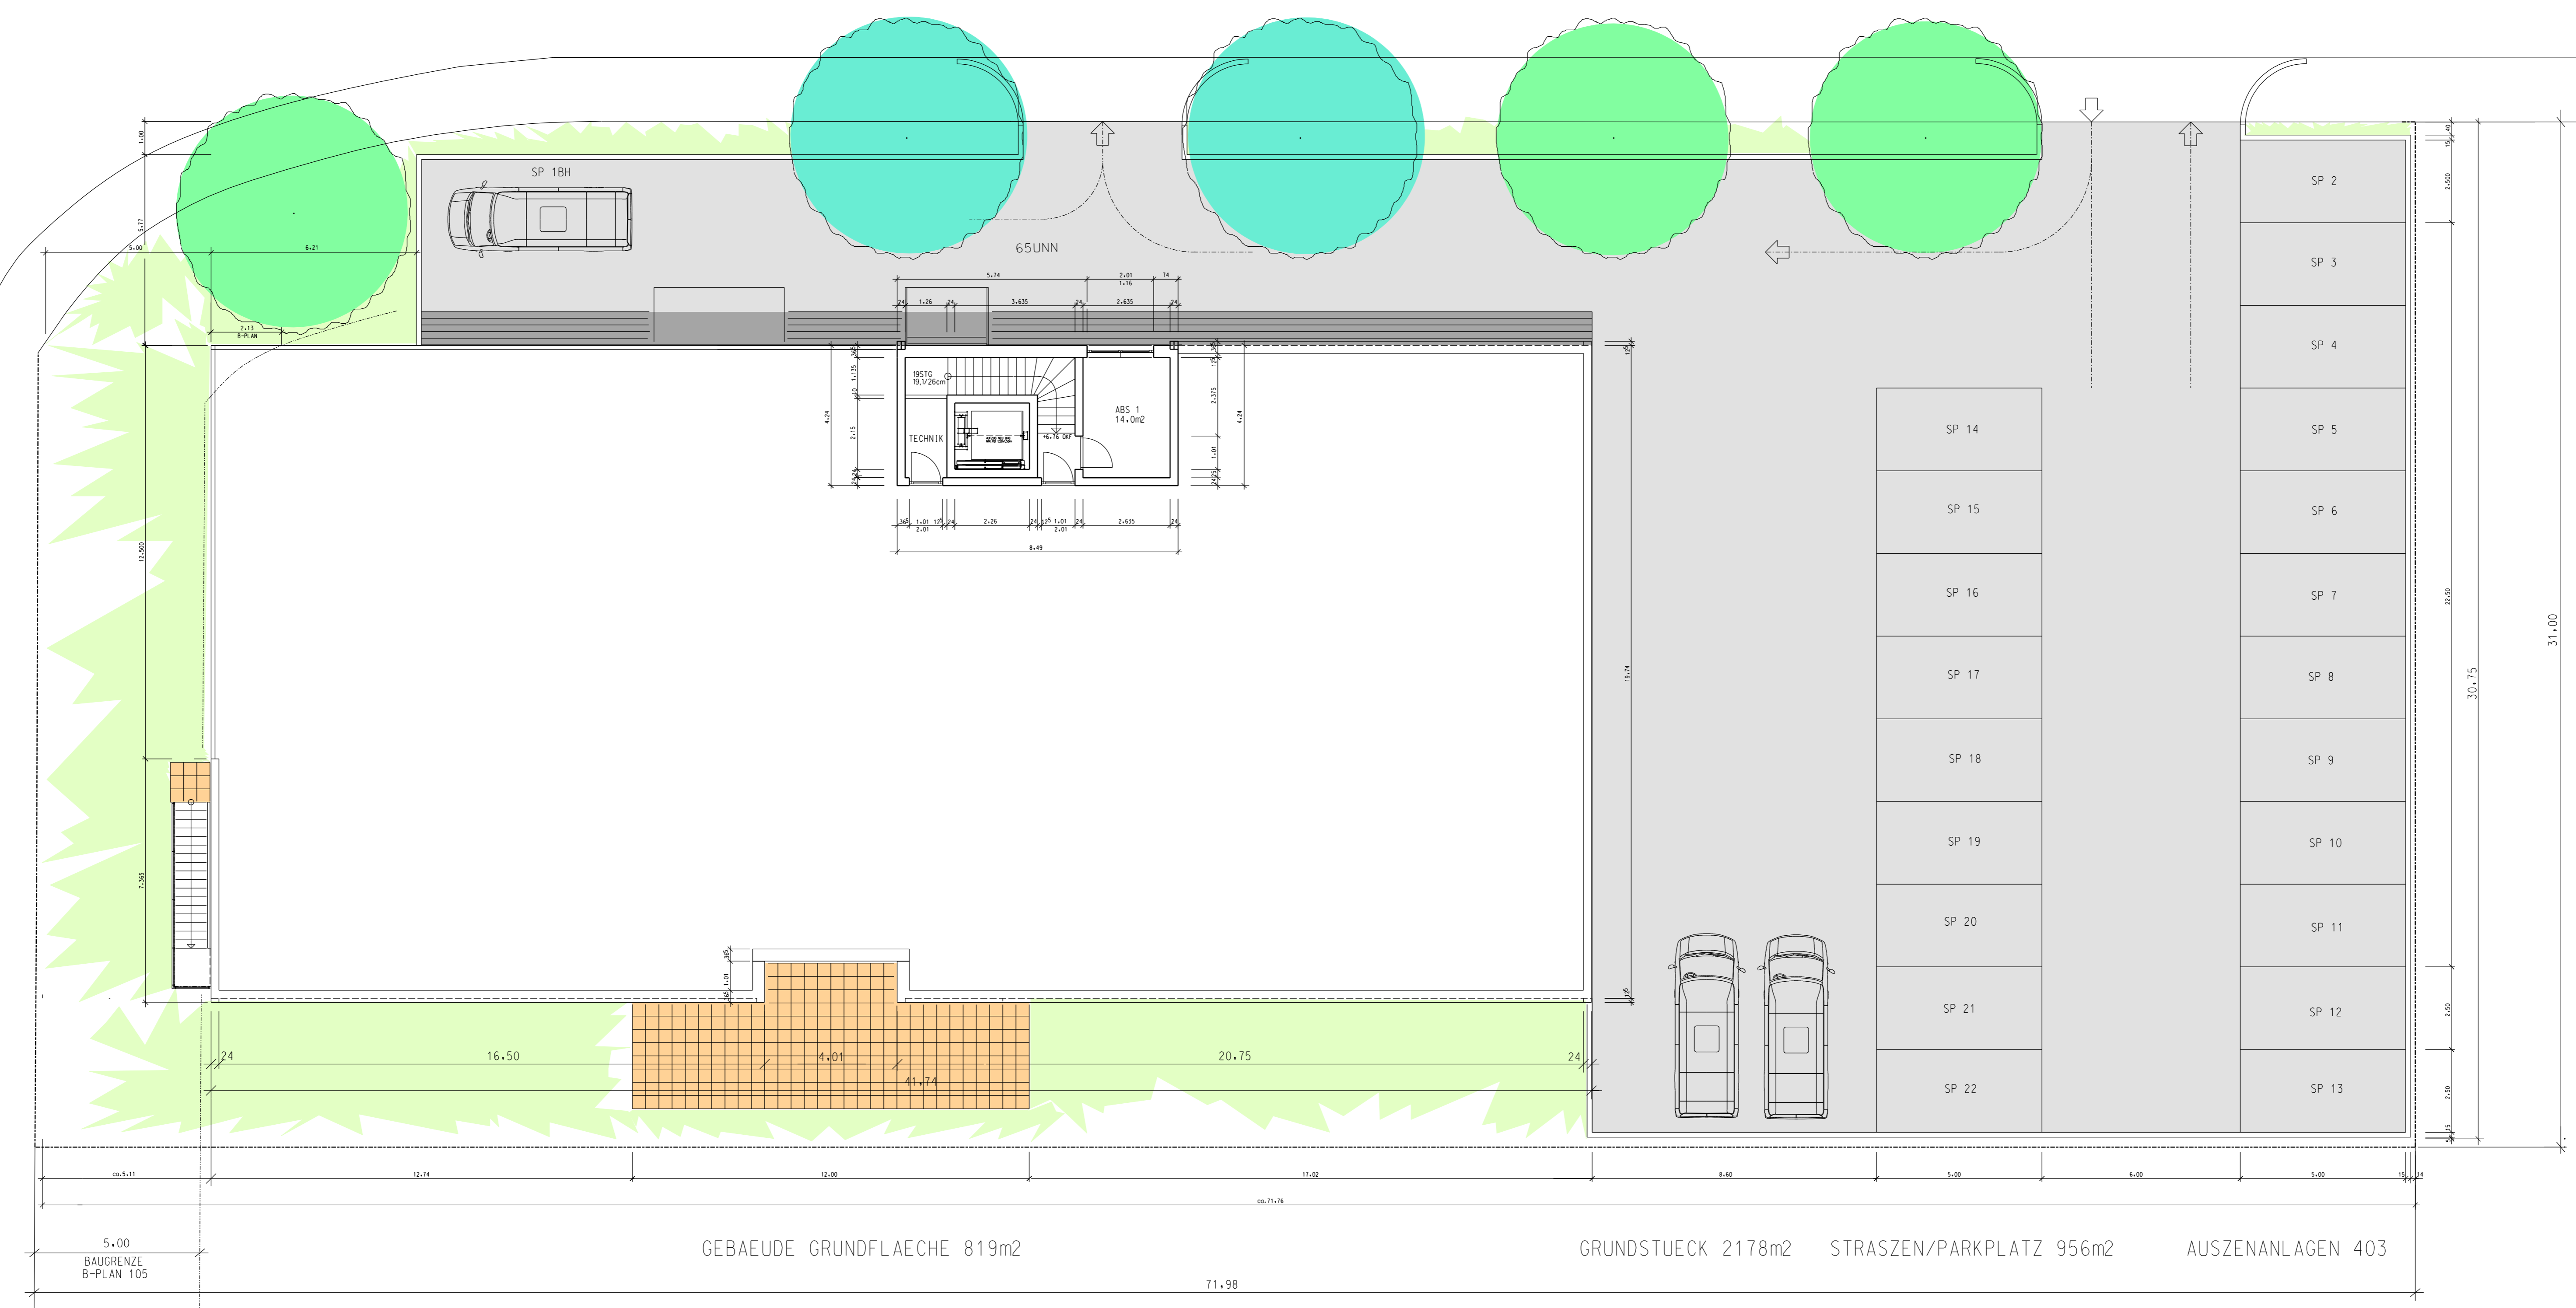

17.06.2016 / BU	BAUHERR IMKA SPANGELH ENGETRAGEN.	B
17.05.2016 / BU	ÜBERNOMMEN E33, UMLANUNG TREPPE UND TECHNIKRAUM.	A
DATUM / GEZ.	BESCHREIBUNG DER ÄNDERUNG	INDEX

BAUHERR	IMKA SPANGELH	
	HÖHLWEG 3A, 53819 NEUNKIRCHEN- SEELSCHEID	
PROJEKT	AUSSTELLUNGS-BÜRO-WERKSTATTGEBÄUDE	
	MSS MODERNE SONNENSCHUTZ-SYSTEME GmbH	
	KIRCHDORFERSTR. 1, 53797 LOHMAR	P.NR. 2753
BAUTEIL	GRUNDRISS TECHNIKZENTRALE	MA. 1 : 100
	GENEHMIGUNGSPLANUNG	
GEZ. BU	DATUM: 17.05.2016	BLGR. AD BLNR. GL.43
EDV/CAD	DATEI -NUMMER:	MS2753GL43
	RF-FILS-NUMMER:	100AD/ELA2:GEAtag:

bauherr/in architekt